


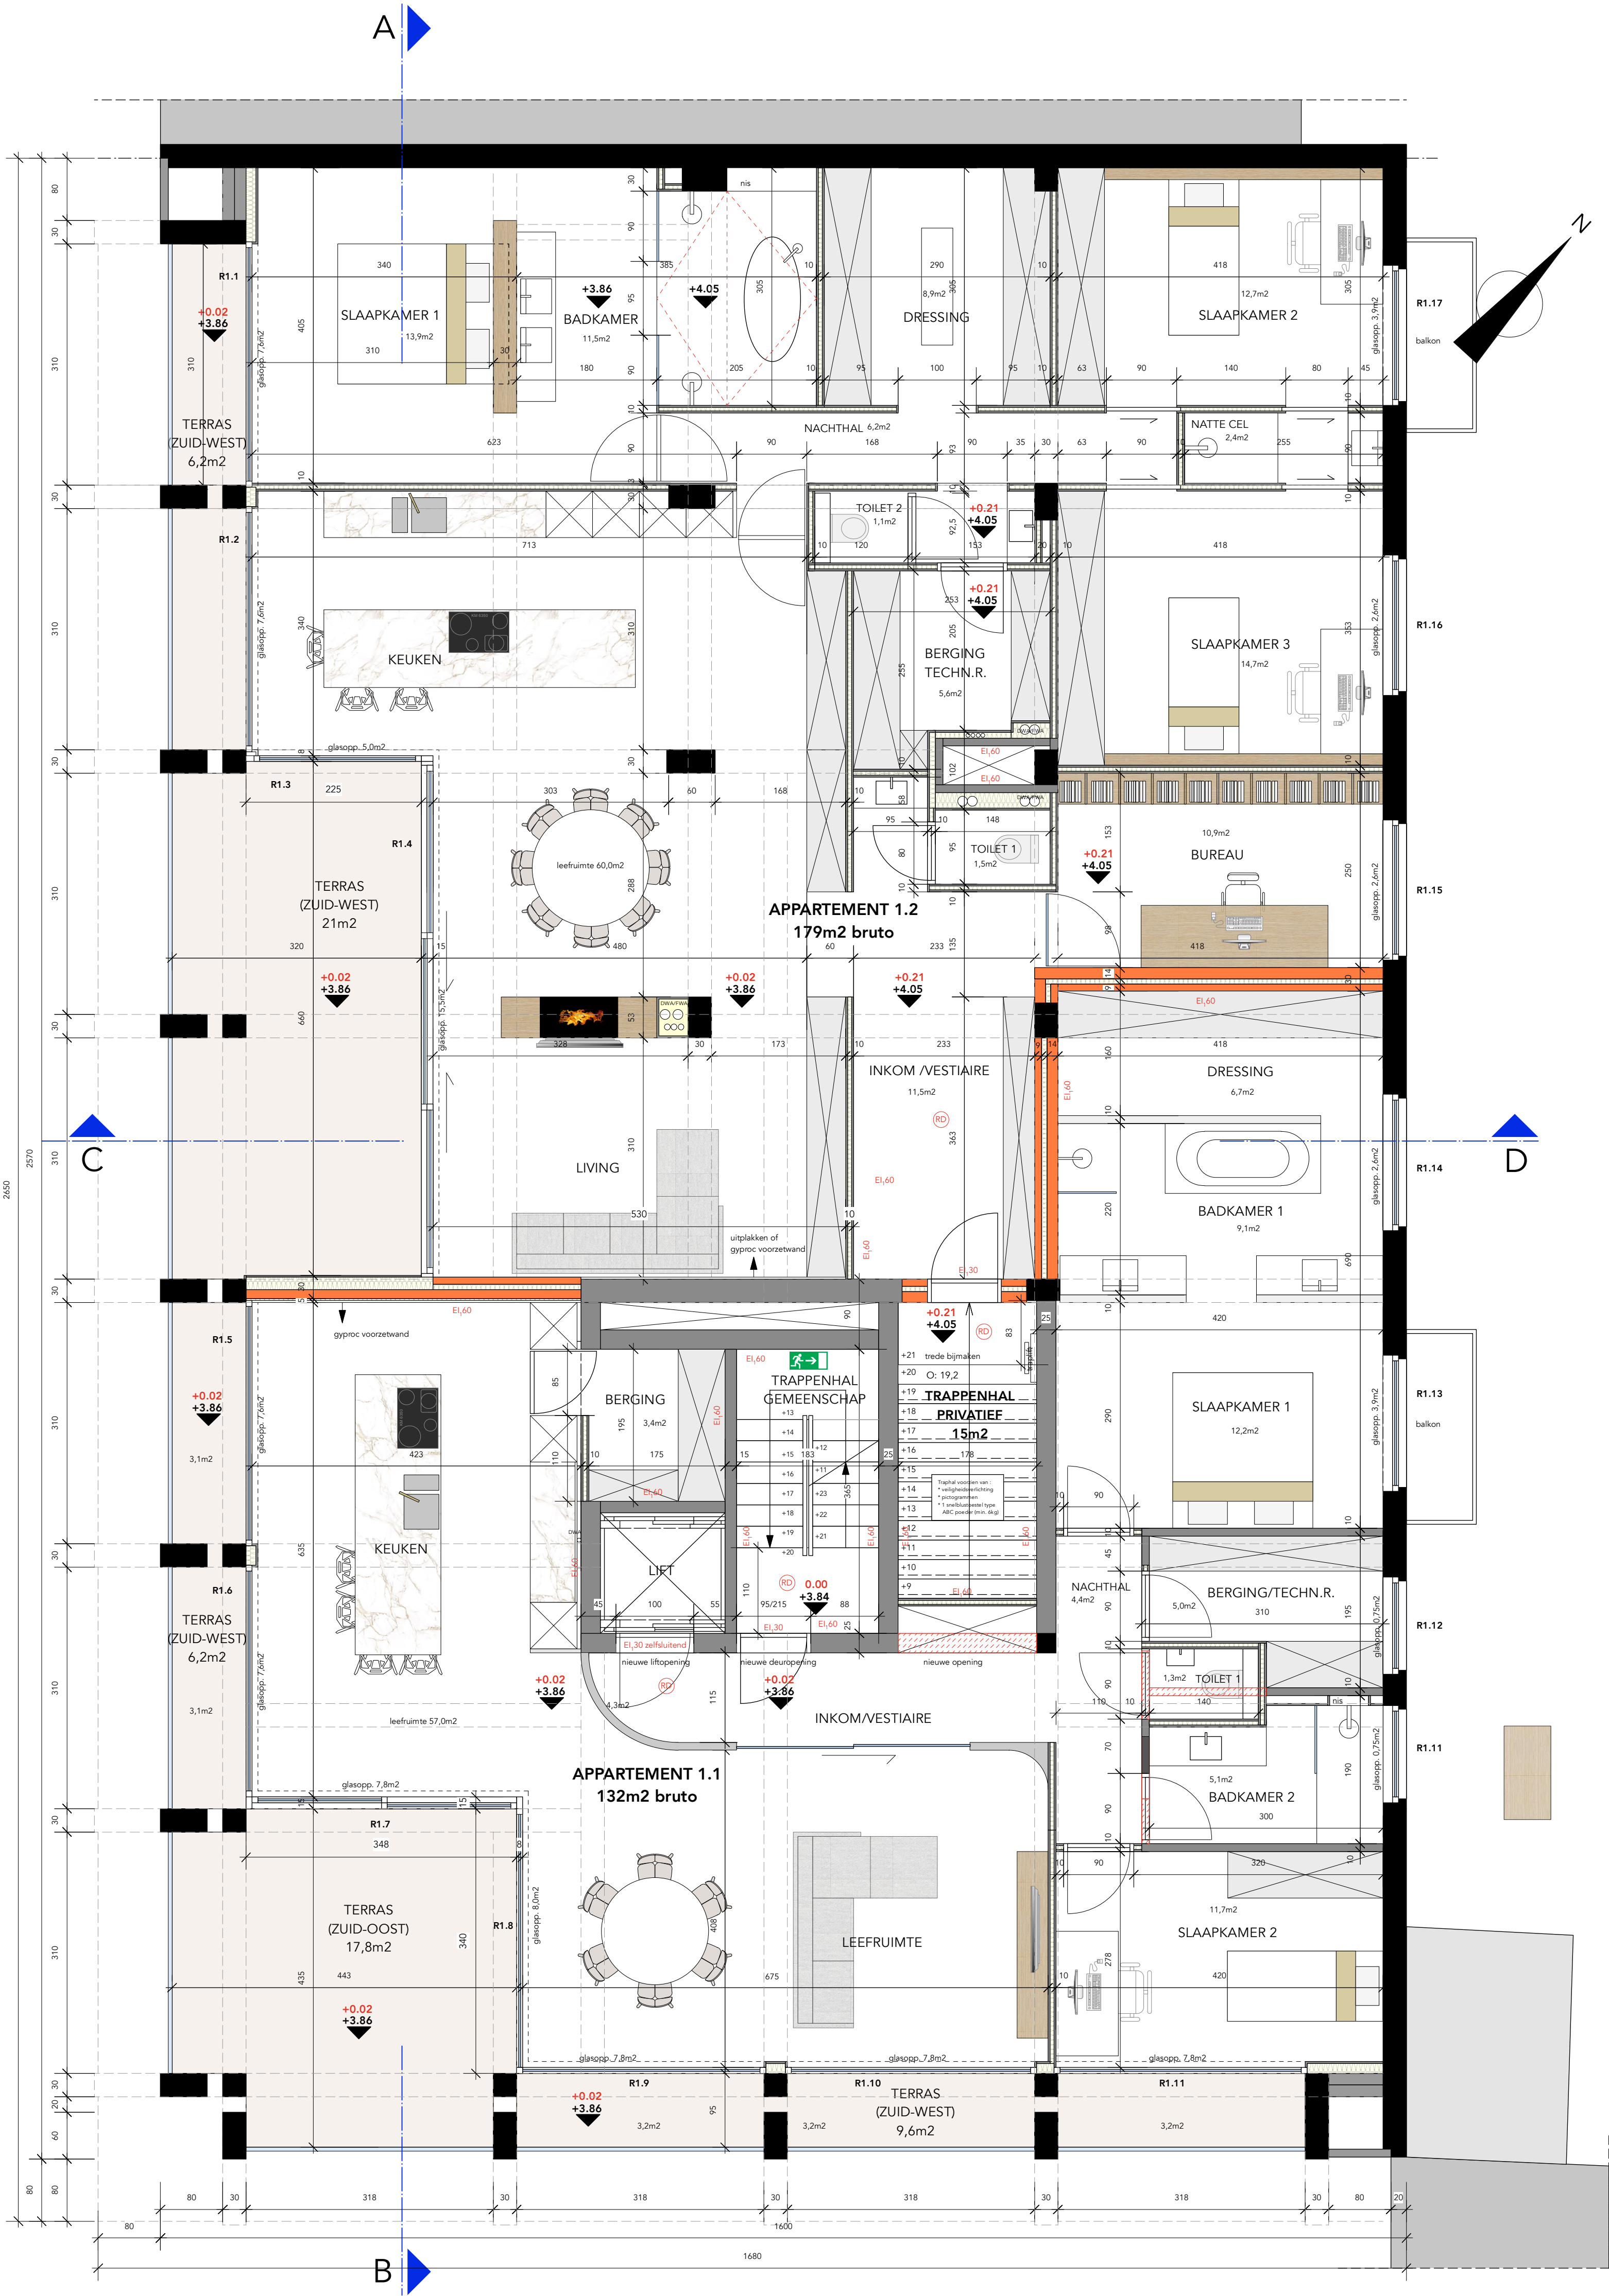

VERDIEPING 1 : NIEUWE TOESTAND

Planinhoud : NIEUWE TOESTAND
VERDIEPING 1 (03.06.2025)

Blad : N.5/11